
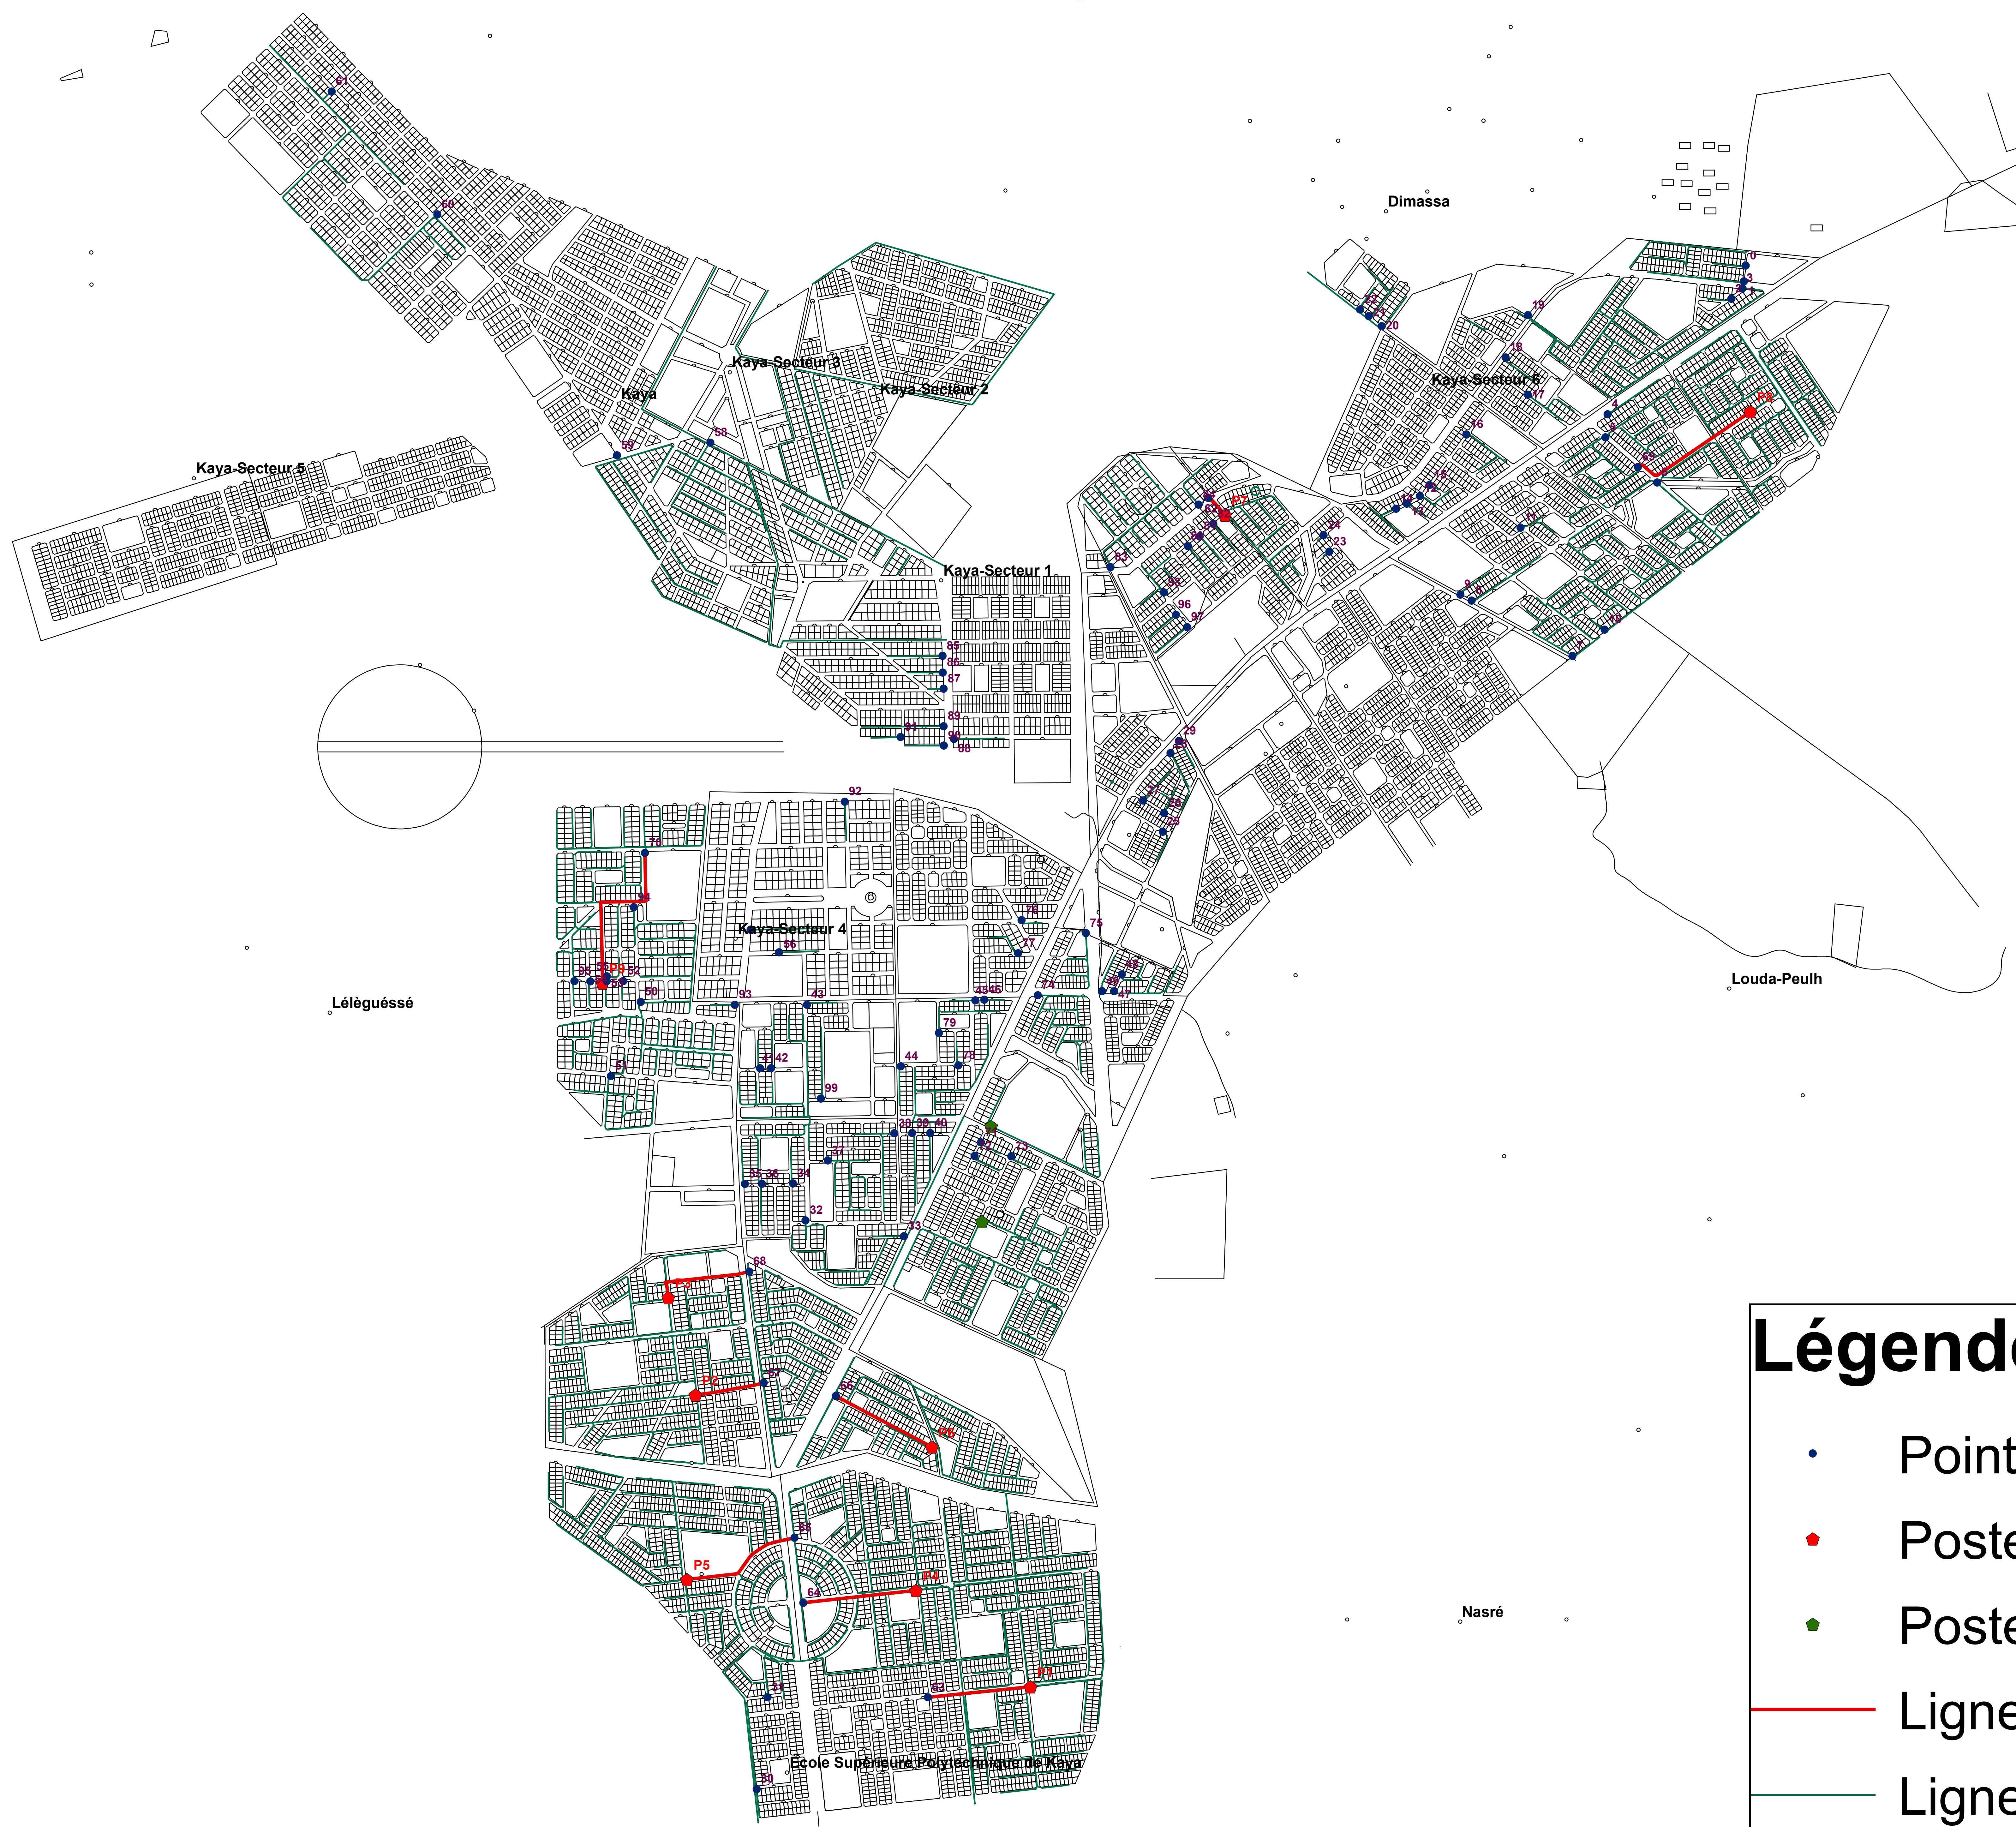


PLAN PEDECEL KAYA

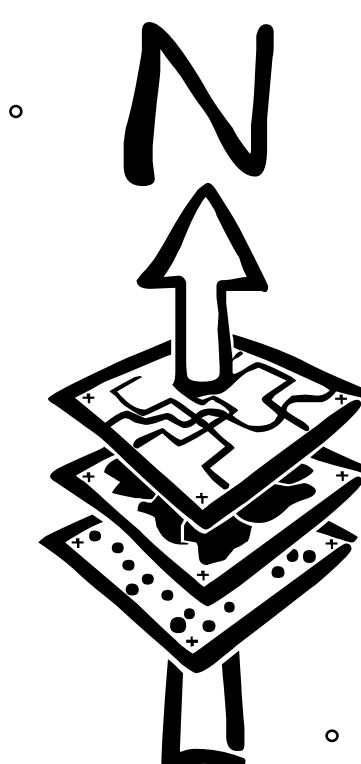

Légende

- Point de raccordement
- Poste à créer
- Poste existant
- Ligne Moyenne Tension
- Ligne Basse Tension
- Plan de lotissement

0 750 1 500 3 000 m